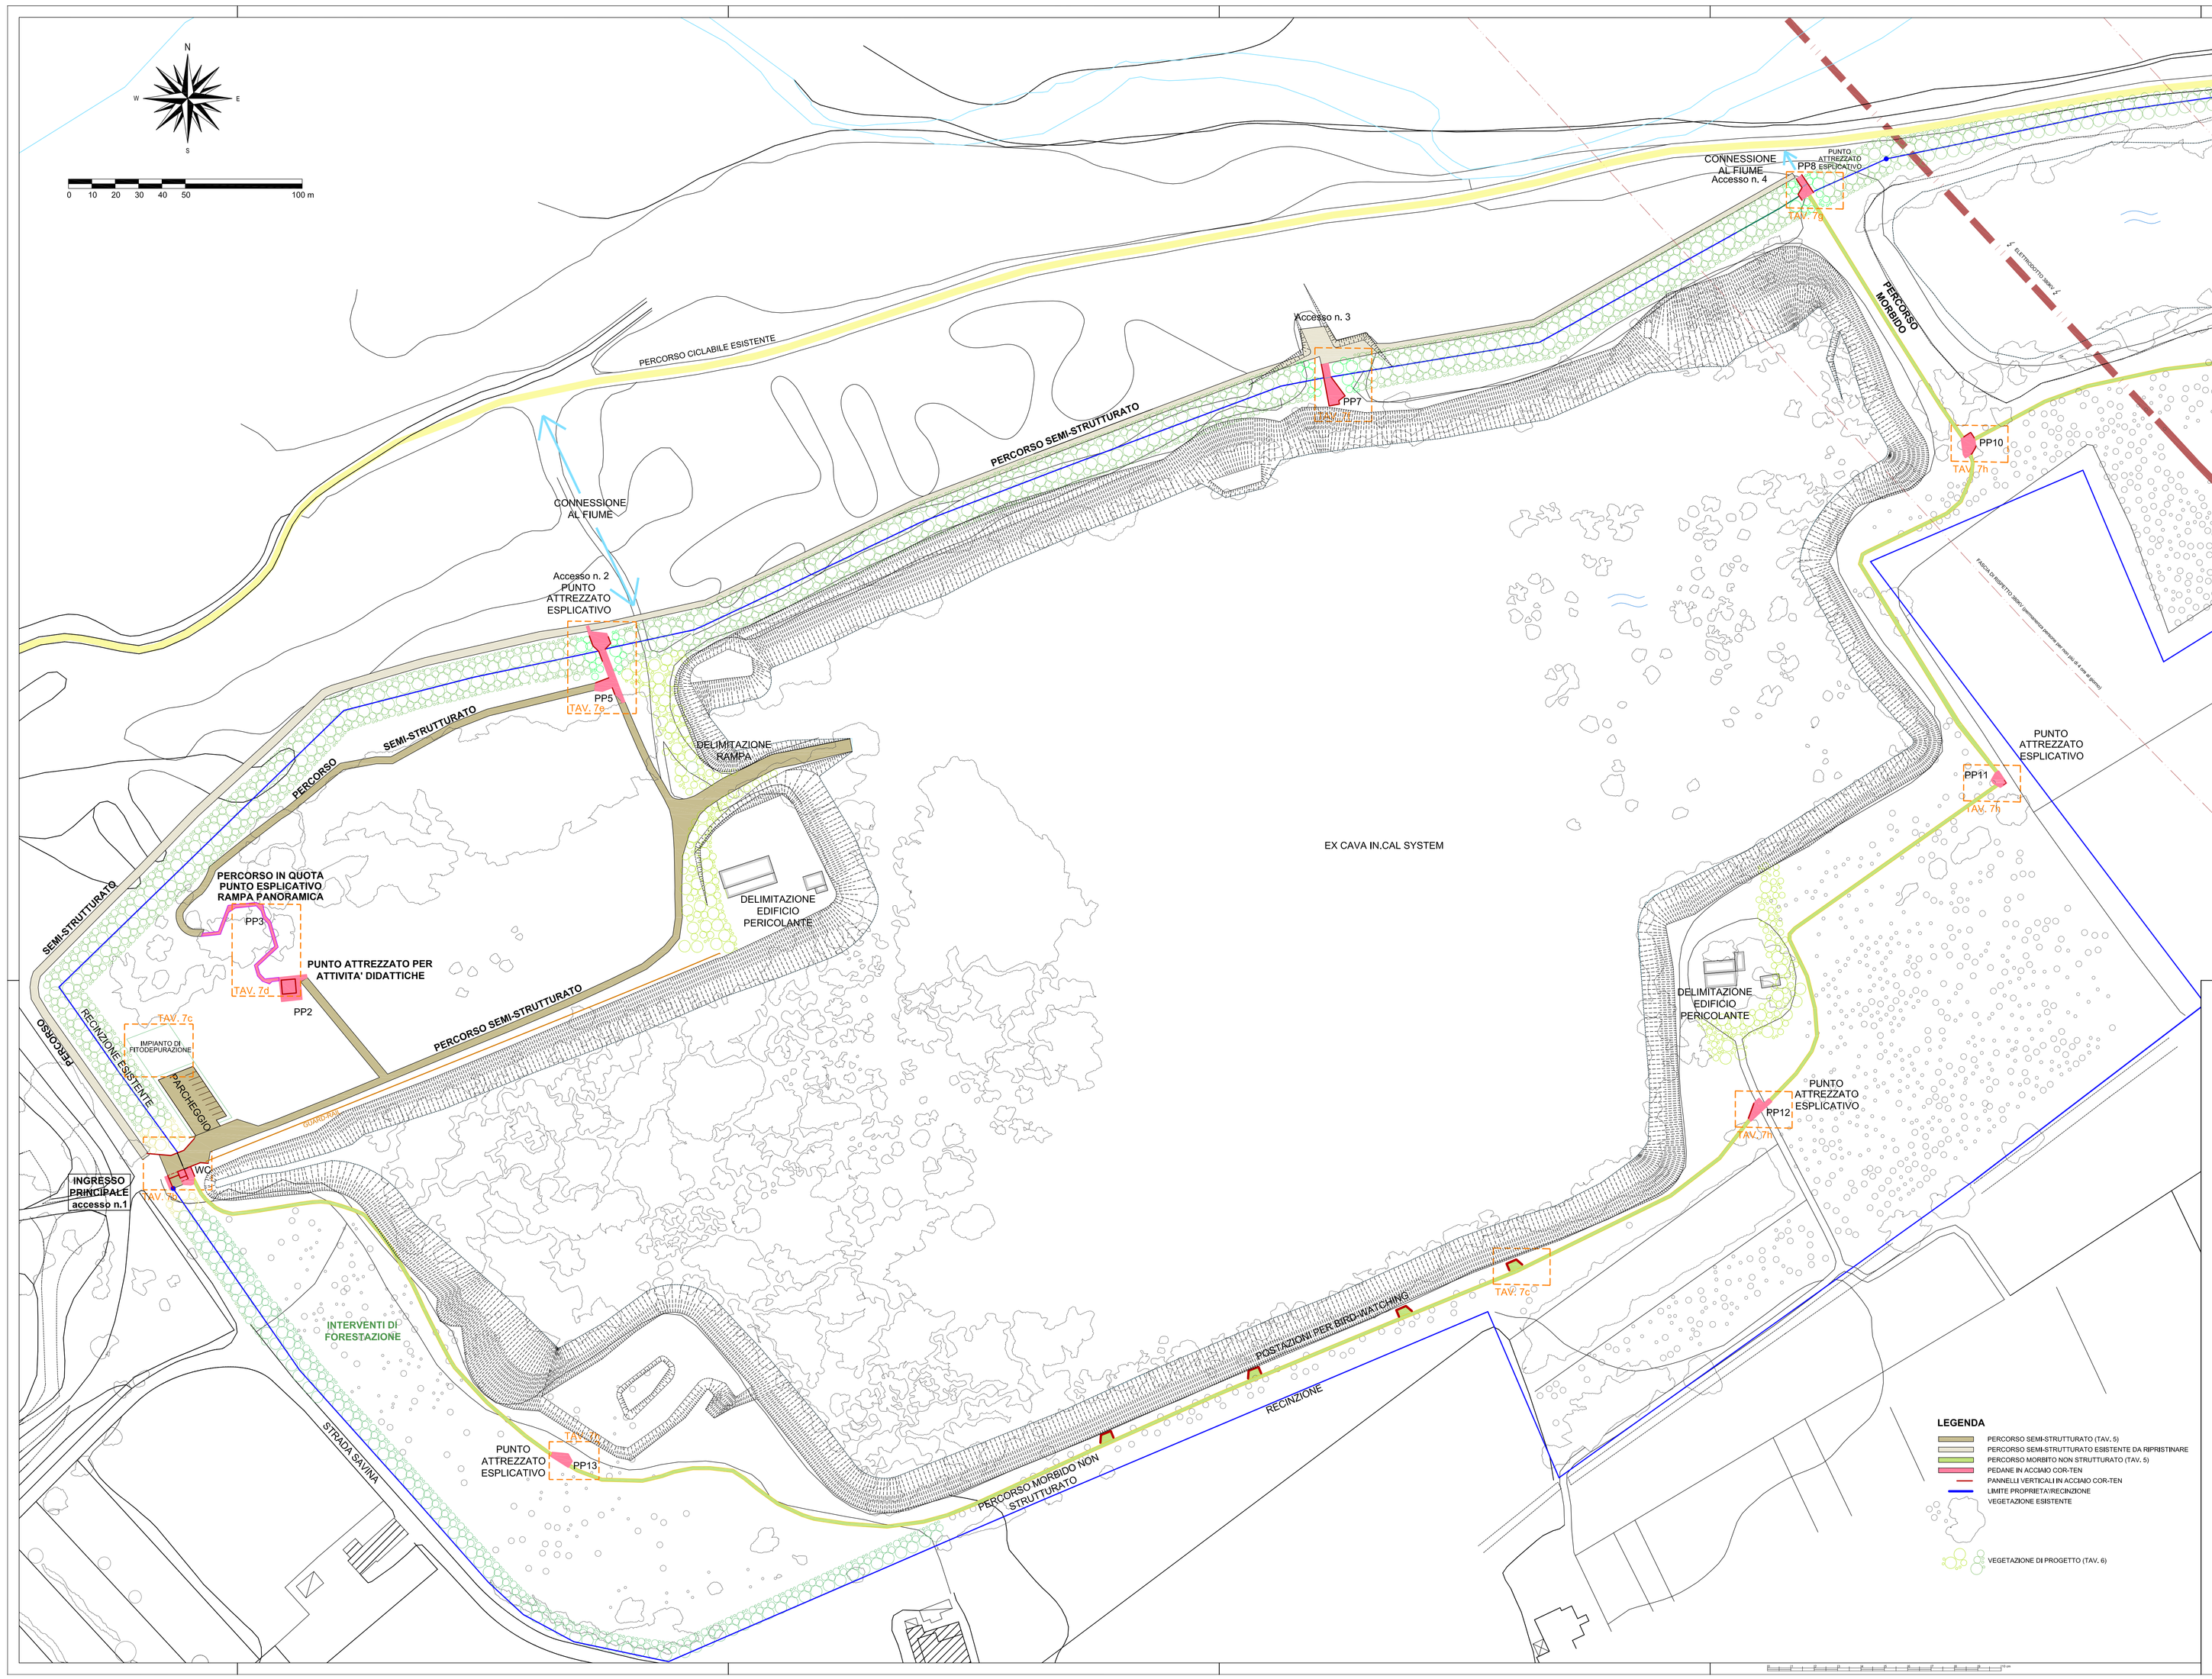

COSTRUIAMO INSIEME IL FUTURO

COMUNE DI RIMINI

PROVINCIA DI RIMINI

PROGETTO DEFINITIVO-ESECUTIVO

PROGETTAZIONE PRELIMINARE E DEFINITIVA-ESECUTIVA, COORDINATORE DELLA SICUREZZA IN FASE DI PROGETTAZIONE ED ESECUZIONE NONCHÈ DI DIREZIONE E CONTABILITÀ DEI LAVORI DI SISTEMAZIONE E MESSA IN SICUREZZA DELL'AREA DENOMINATA "EX CAVA IN. CAL SYSTEM" SITA NEL COMUNE DI RIMINI

COMMESSA:		OGGETTO:	DATA:
MED481		PLANIMETRIA D'INSIEME - PROGETTO	SETT 2011
AGG.:	DATA:		TAVOLA N°: 04
01	11-2010		SCALA: 1:1000

PROGETTAZIONE

A.T.P. Raggruppamento Temporaneo di Professionisti

INTEGRITYLAB s.r.l.s.c.p.a.p.a.p.a